


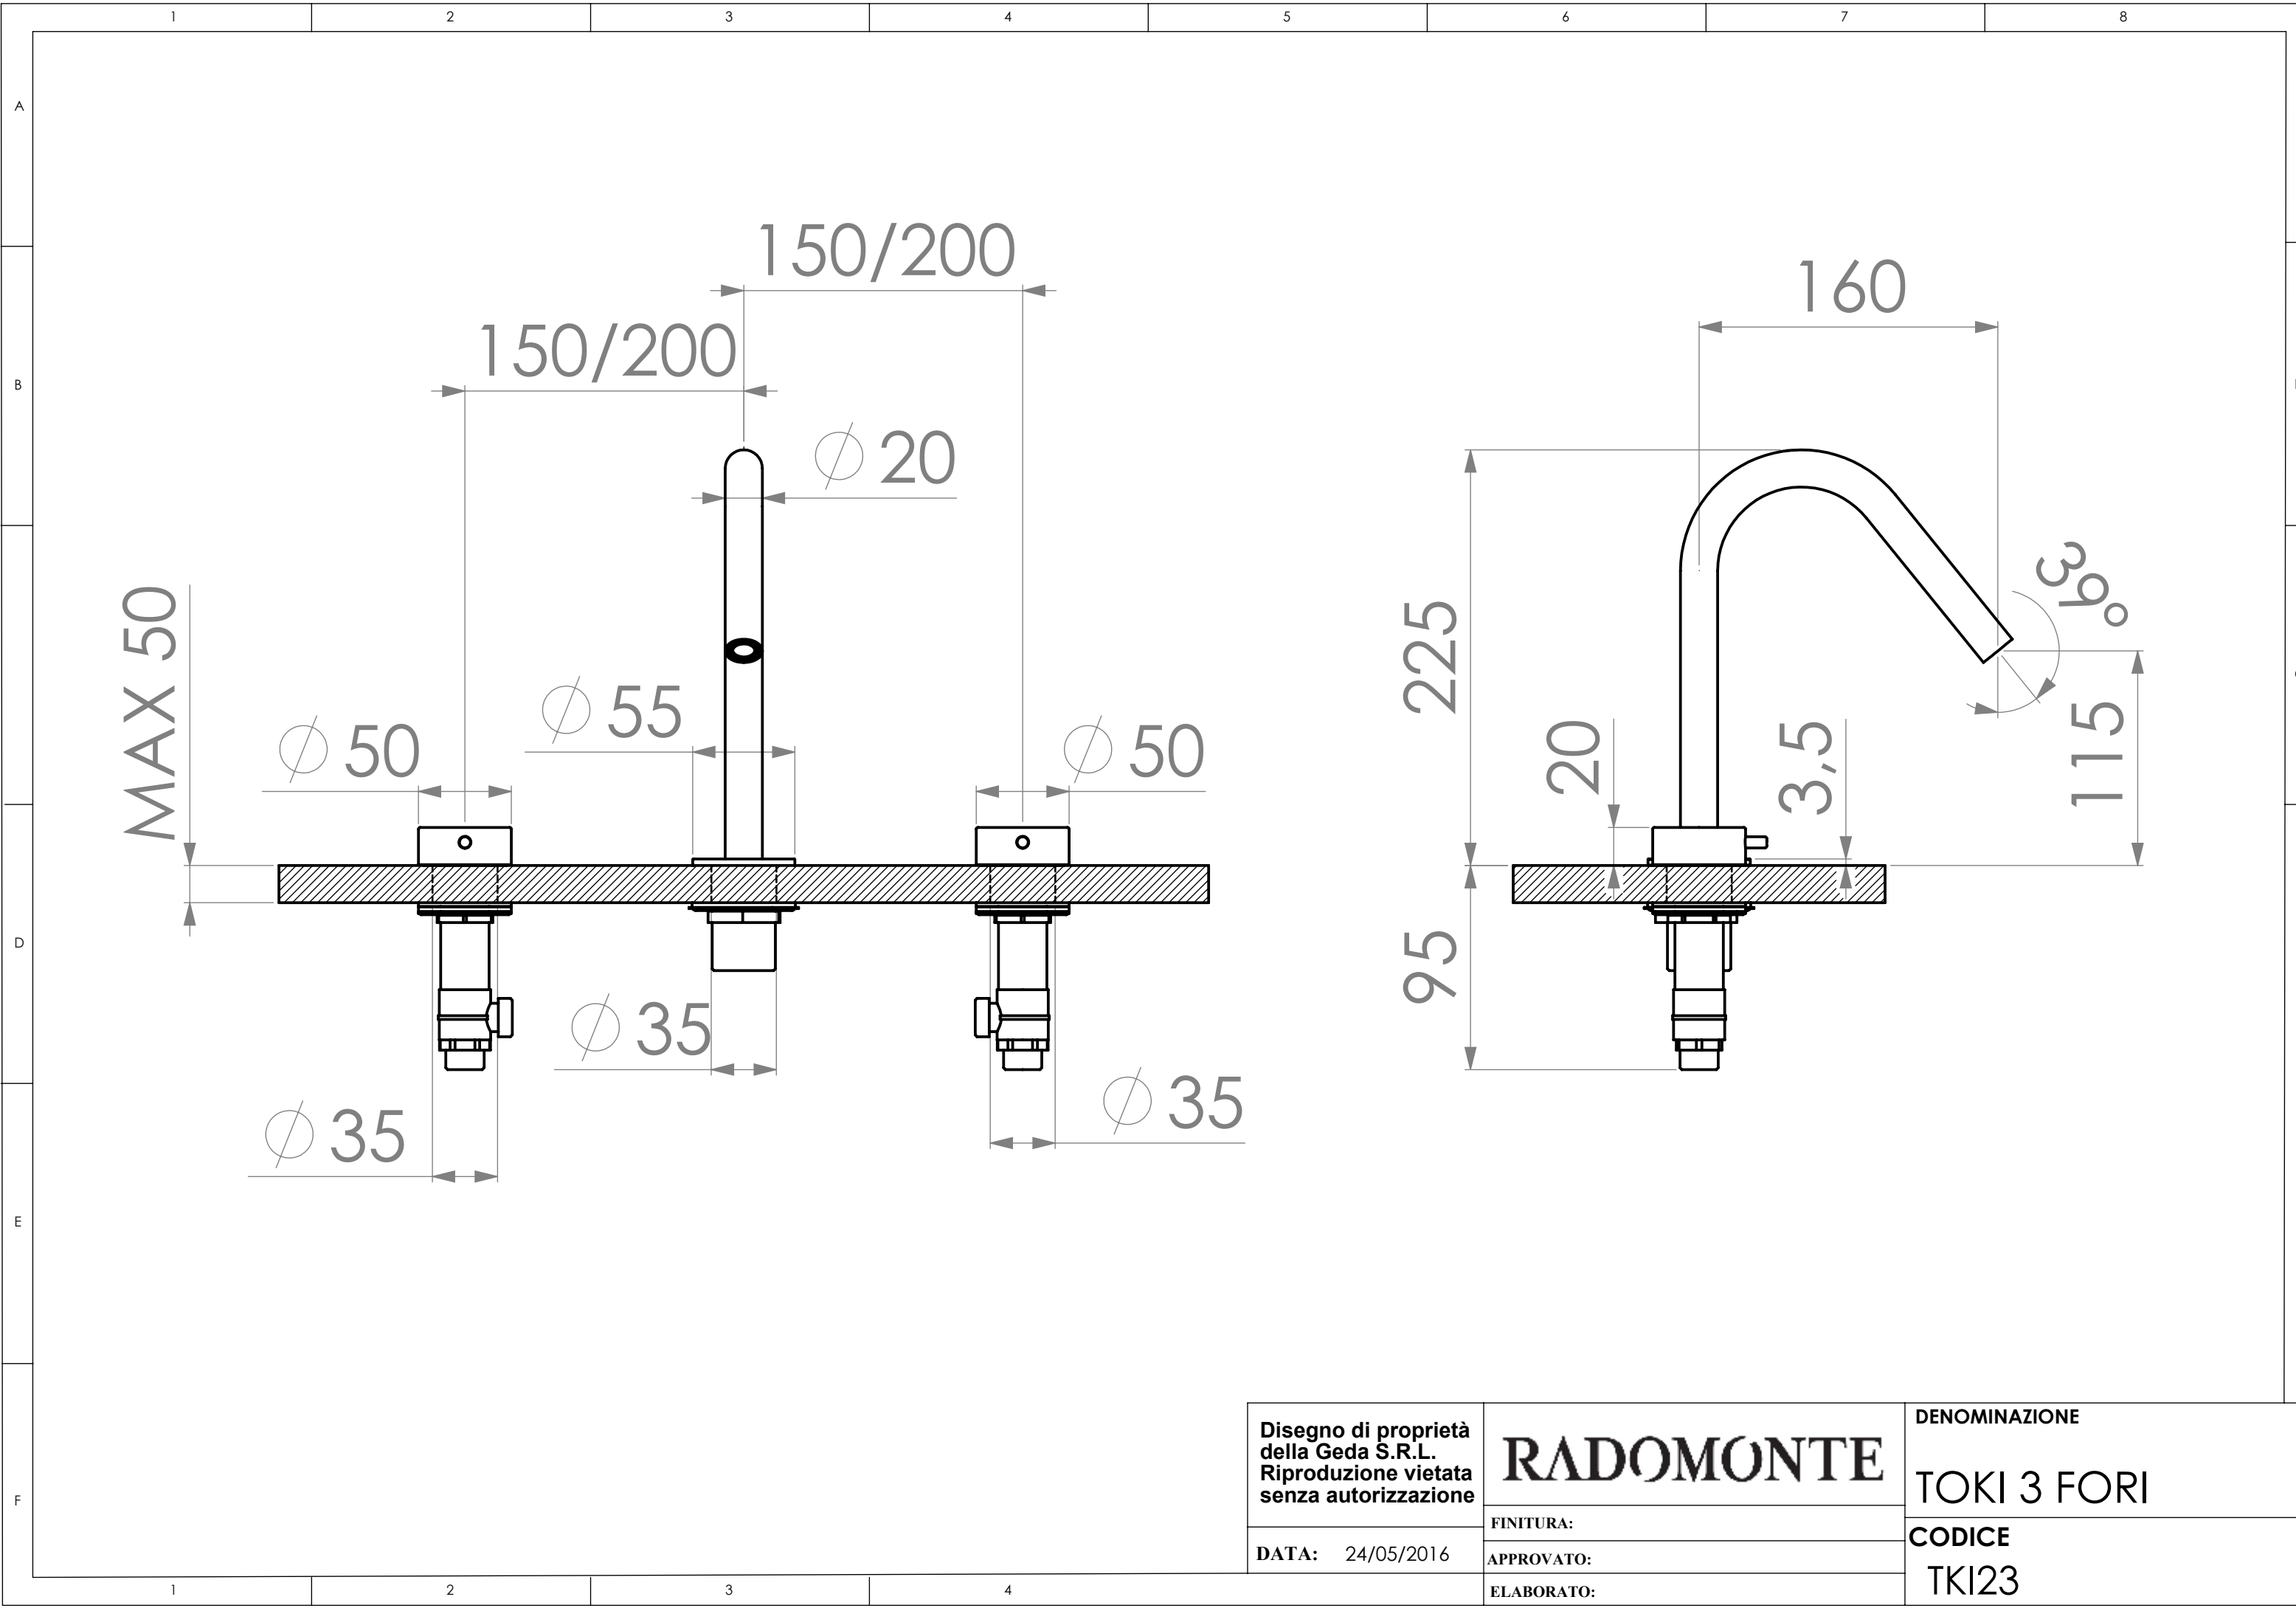

Disegno di proprietà della Geda S.R.L. Riproduzione vietata senza autorizzazione	RADOMONTE		DENOMINAZIONE
	FINITURA:		TOKI 3 FORI
	APPROVATO:		CODICE
DATA: 24/05/2016	ELABORATO:		TKI23